

PROGRAMME DE LA ZEST BAIE OUEST - CHETAIBI -

N°	AFFECTATION	SUPERFICIE M²	NOMBRES DE LITS	EMPLOIS INDUITS		
				DIRECTE	INDIRECTE	TOTAL
1	Restaurant Touristique	6282,20	/	/	/	/
2	Parc Aquatique	21037,40	/	/	/	/
3	Résidence Touristique	22529,76	200	100	150	250
4	Centre Logistique de la Z.E.S.T	3114,84	/	/	/	/
5-A-	Forêt Récréatif	13643,21	/	/	/	/
5-B-		5703,43	/	/	/	/
6	Détente et Loisir	6850,71	/	/	/	/
7	Hôtel	12211,77	100	50	75	125
8	Restaurant Touristique	4976,05	/	/	/	/
9	Chalets	12695,26	100	50	75	125
10	Résidence touristique	16248,22	150	75	112,5	187,50
11	chalets	10440,27	100	50	75	125
12	Détente et Loisir	6768,20	/	/	/	/
13	Hôtel	17622,86	150	75	112,5	187,50
14	hôtel + résidence touristique	59618,60	350	175	262,5	437,50
15	Résidence touristique	23946,58	200	100	150	250,00
16	Résidence touristique	35589,37	250	125,00	187,50	312,50
17	Village de Vacances	97995,44	500	250	375	625
18	Centre de Thalassothérapie	15958,31	150	75,00	112,50	187,50
- -	surface des lot	393232,48	2250	1125,00	1687,50	2812,50
	Espaces verts, voiries et parkings publics	76974,58				
	surface aménageable	470207,06				
	le reste de la ZEST	3339792,94				

الجمهورية الجزائرية الديمقراطية الشعبية  
 REPUBLIQUE ALGERIENNE DEMOCRATIQUE ET POPULAIRE  
 MINISTERE DU TOURISME ET DE L'ARTISANAT  
 AGENCE NATIONALE DE DEVELOPPEMENT DU TOURISME

**ETUDE D'AMENAGEMENT TOURISTIQUE  
 DE LA ZEST BAIE OUEST  
 -Révision-**



Maitre de l'Ouvrage:




DIRECTION DU TOURISME ET DE L'ARTISANAT  
 WILAYA DE ANNABA

**PLAN PARCELLAIRE  
 ZONE -A-**

PLAN PARCELLAIRE  
 ZONE -A-  
 ECH:1/2000

VISA:

ECHELLE : 1/2000	DATE: Juillet 2018
Nbre de Plan :	
N° DE PLAN :	

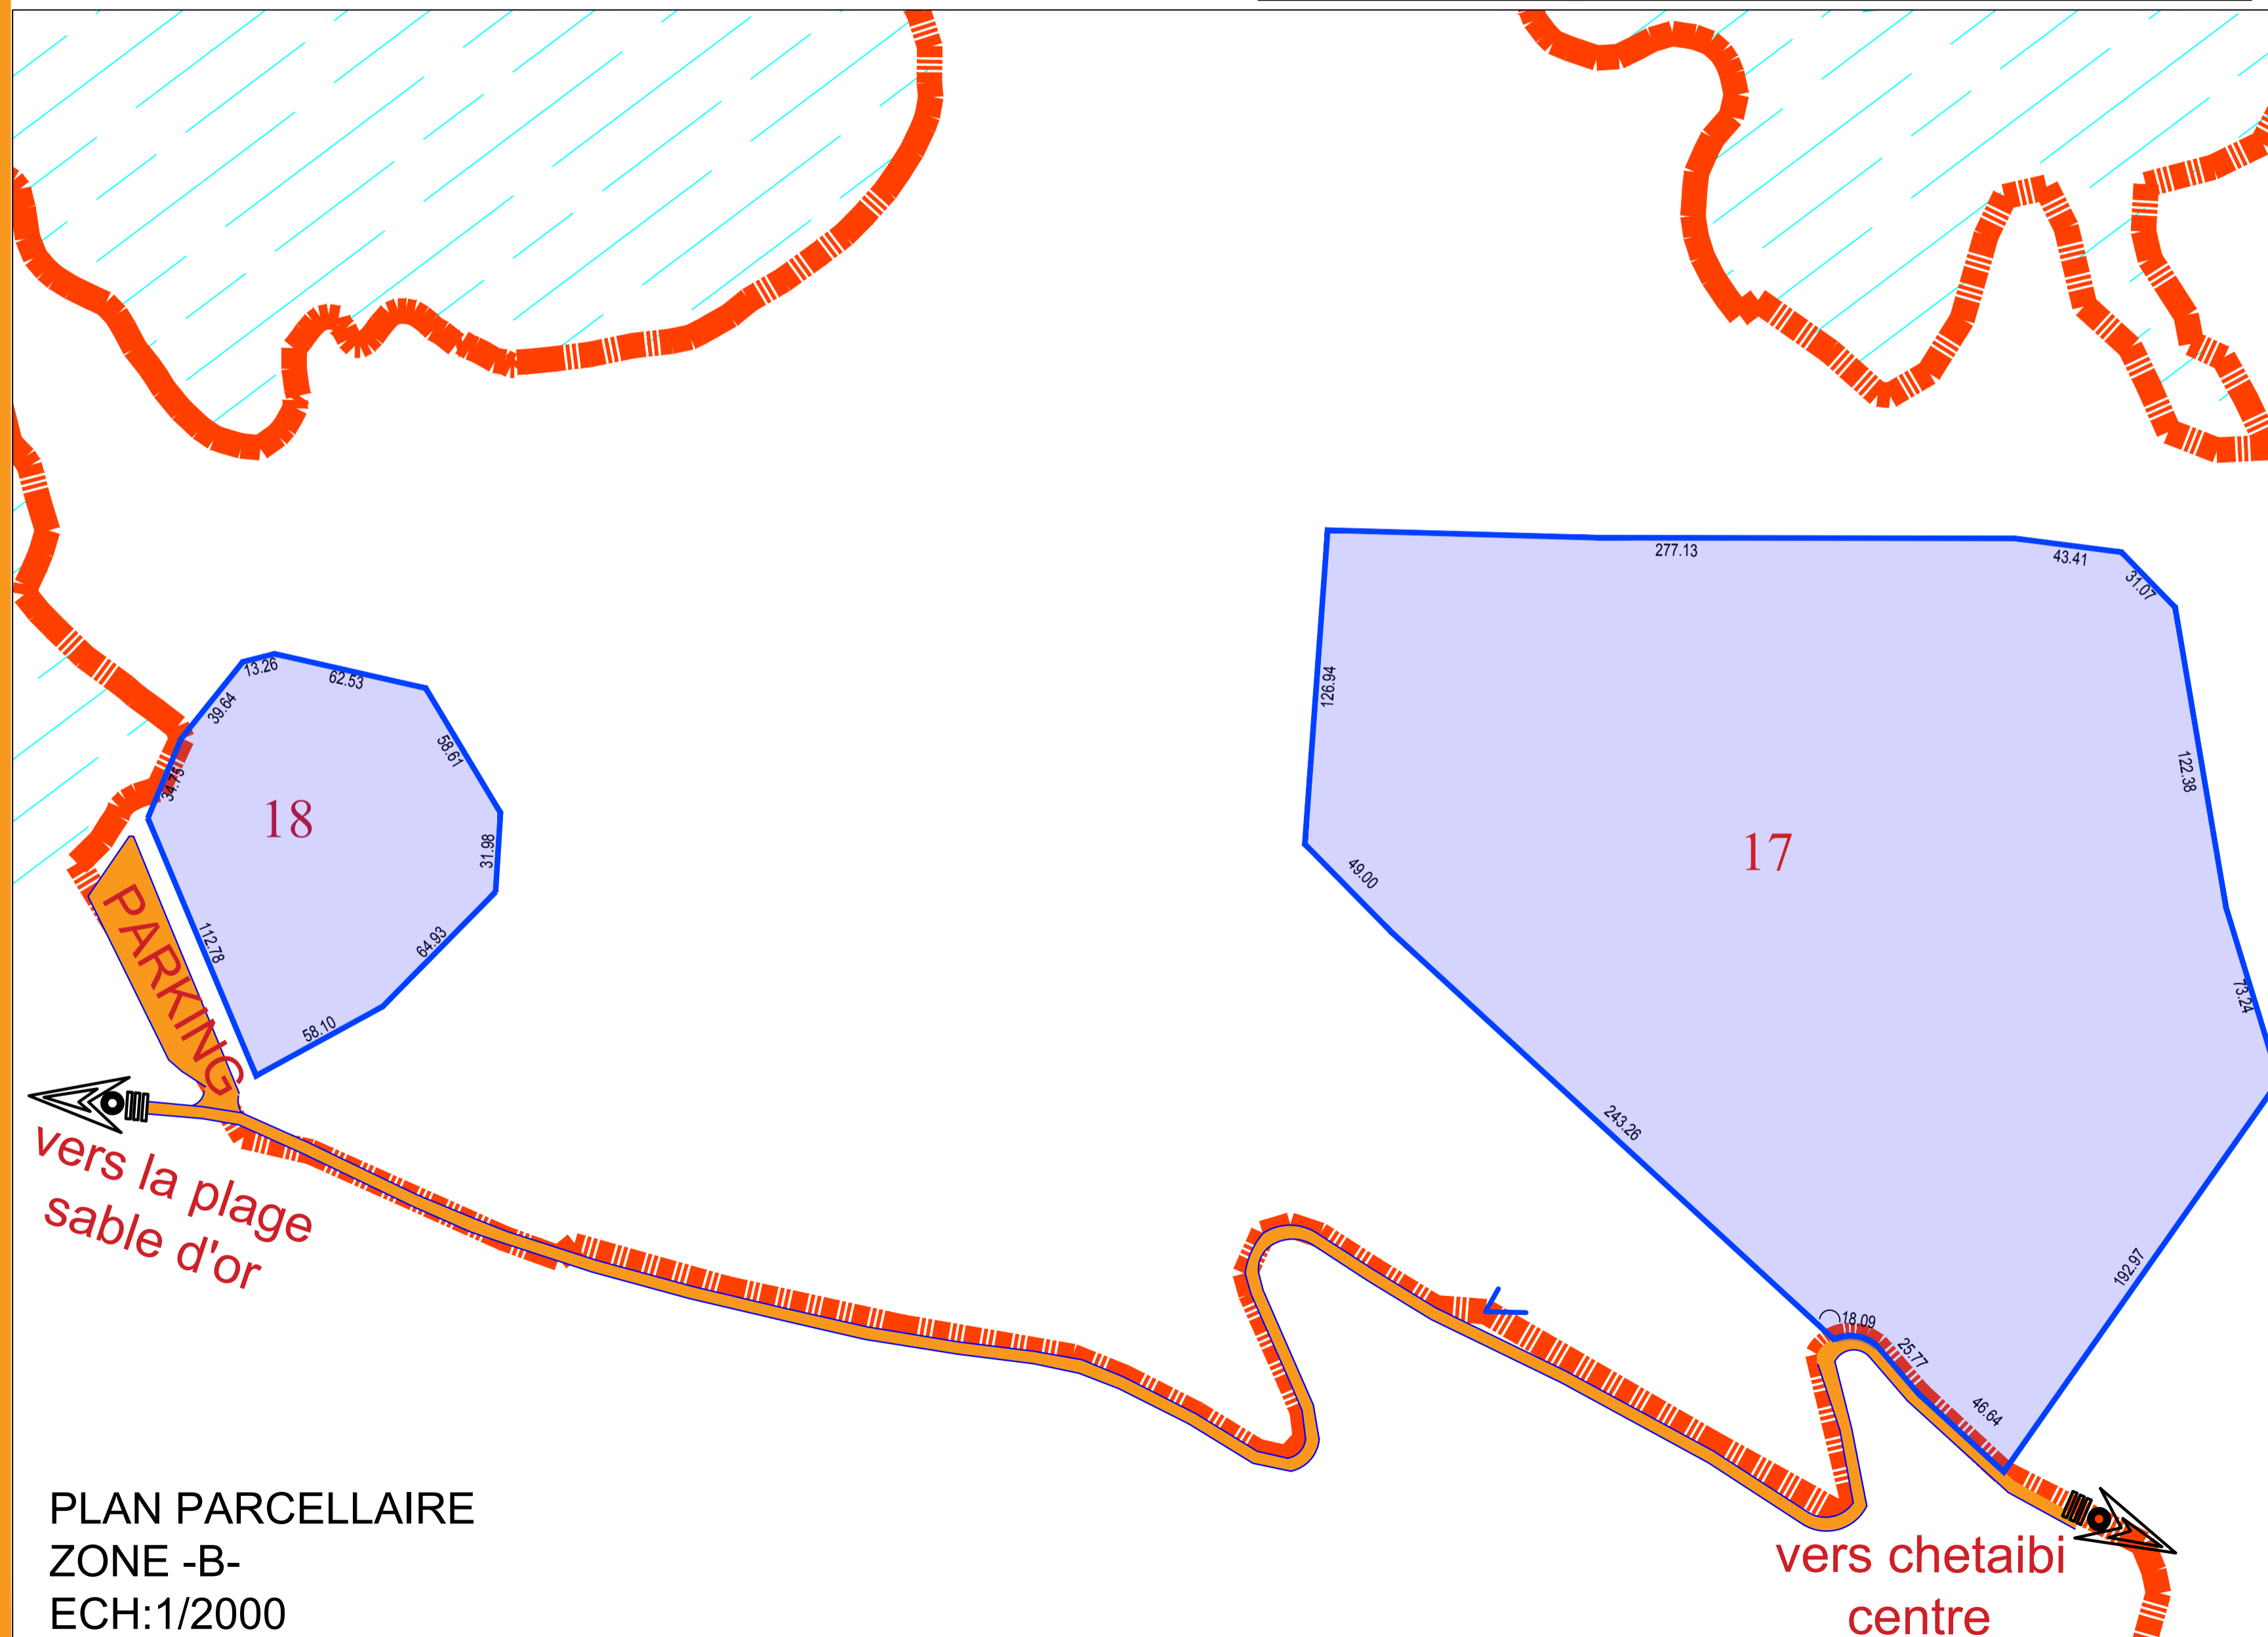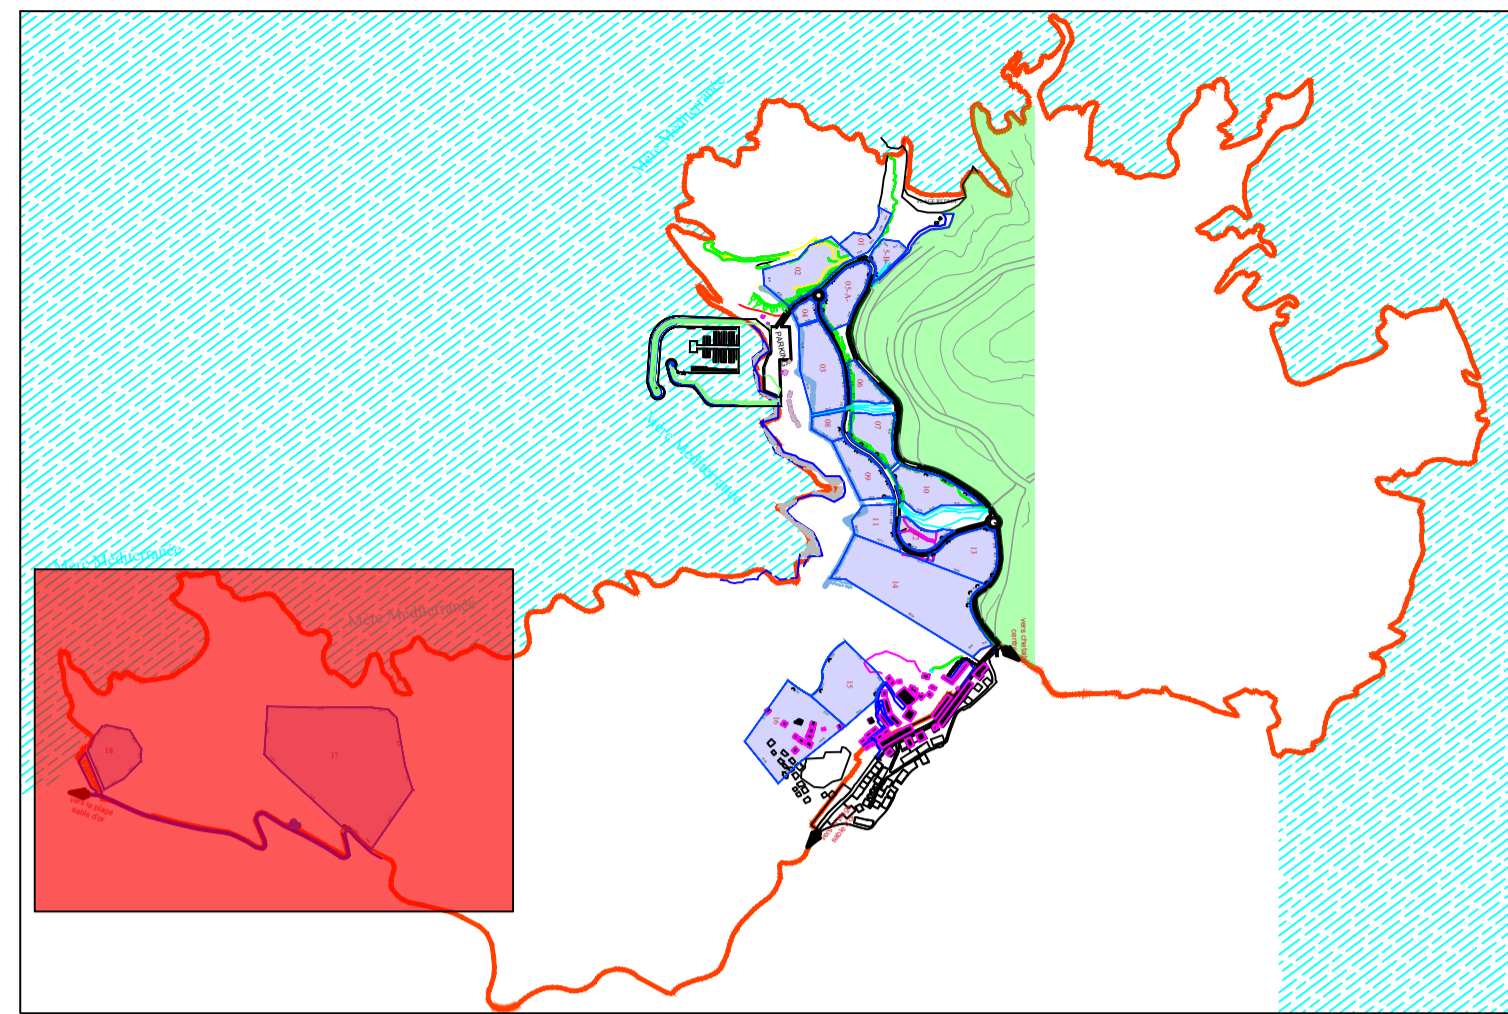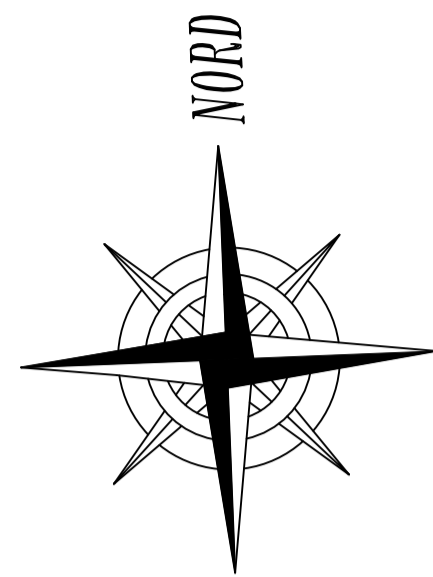

PLAN PARCELLAIRE  
ZONE -B-  
ECH:1/2000

PROGRAMME DE LA ZEST BAIE OUEST - CHETAIBI -

N°	AFFECTATION	SUPERFICIE M²	NOMBRES DE LITS	EMPLOIS INDUITS		
				DIRECTE	INDIRECTE	TOTAL
1	Restaurant Touristique	6282,20	/	/	/	/
2	Parc Aquatique	21037,40	/	/	/	/
3	Résidence Touristique	22529,76	200	100	150	250
4	Centre Logistique de la Z.E.S.T	3114,84	/	/	/	/
5-A-	Forêt Récréatif	13643,21	/	/	/	/
5-B-		5703,43				
6	Détente et Loisir	6850,71	/	/	/	/
7	Hôtel	12211,77	100	50	75	125
8	Restaurant Touristique	4976,05	/	/	/	/
9	Chalets	12695,26	100	50	75	125
10	résidence touristique	16248,22	150	75	112,5	187,50
11	chalets	10440,27	100	50	75	125
12	Détente et Loisir	6768,20	/	/	/	/
13	Hôtel	17622,86	150	75	112,5	187,50
14	hôtel + résidence touristique	59618,60	350	175	262,5	437,50
15	Résidence touristique	23946,58	200	100	150	250,00
16	Résidence touristique	35589,37	250	125,00	187,50	312,50
17	Village de Vacances	97995,44	500	250	375	625
18	Centre de Thalassothérapie	15958,31	150	75,00	112,50	187,50
- -	surface des lot	393232,48	2250	1125,00	1687,50	2812,50
	Espaces verts, voiries et parkings publics	76974,58				
	surface aménageable	470207,06				
	le reste de la ZEST	3339792,94				

الجمهورية الجزائرية الديمقراطية الشعبية  
 REPUBLIQUE ALGERIENNE DEMOCRATIQUE ET POPULAIRE  
 MINISTERE DU TOURISME ET DE L'ARTISANAT  
 AGENCE NATIONALE DE DEVELOPPEMENT DU TOURISME

**ETUDE D'AMENAGEMENT TOURISTIQUE  
 DE LA ZEST BAIE OUEST  
 -Révision-**

Maitre de l'ouvrage:

Maitre de l'Ouvrage:  
**DIRECTION DU TOURISME ET DE L'ARTISANAT  
 WILAYA DE ANNABA**

**PLAN PARCELLAIRE  
 ZONE -B-**

VISA:	ECHELLE : 1/2000	DATE: Juillet 2018
	Nbre de Plan :	
	N° DE PLAN :	